



IMPLANTAÇÃO
Escala 1:500




CORTE AA
Escala 1:500

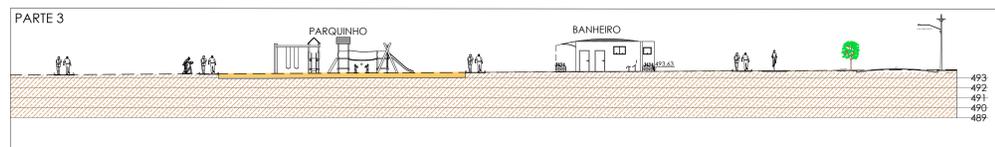

CORTE AA - PARTE 3
Escala 1:250

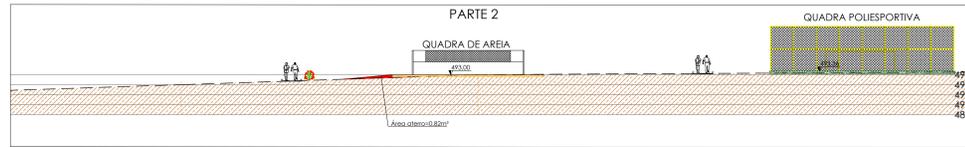

CORTE AA - PARTE 2
Escala 1:250

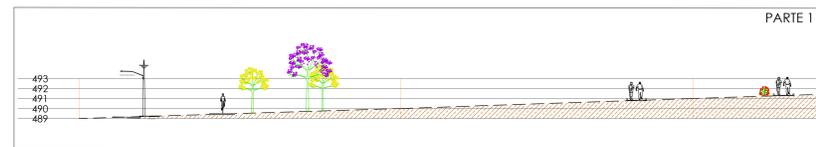

CORTE AA - PARTE 1
Escala 1:250

IDENTIFICAÇÃO DAS VEGETAÇÕES		
	02	PATA DE VACA
	08	JERIVÁ
	02	IPÊ AMARELO
	05	QUARESMEIRA
	133,08m²	CLOROFITO
	133,08m²	LÍRIO AMARELO
	10 unid	BANCO 2,00M

PROJETO COMPLETO

TÍTULO: IMPLANTAÇÃO E CORTES
 OBRA: CONSTRUÇÃO DE COMPLEXO DE INTEGRAÇÃO SOCIAL E ESPORTIVA
 LOCAL: AVENIDA SÉRGIO PASCON S/N
 PROPRIETÁRIO: PREFEITURA DO MUNICÍPIO DE NEVES PAULISTA - SP
 CNPJ nº 45.145.414/0001-47

DATA: JUNHO DE 2025
 FOLHA: 02/08

ESCALAS: INDICADAS MANEIRA: Nº 00,000 CONVÊNIO: Nº 000000

LOCALIZAÇÃO: NEVES PAULISTA - SP
 PREFEITURA DO MUNICÍPIO DE NEVES PAULISTA - SP
 NOME: DIONIZI ROSSALI
 FUNÇÃO: PREFEITO DO MUNICÍPIO

PROJETADEIRO: GEDRE LOPES CARRERO
 RESP. TÉCNICO: ENG. CIVIL - CRECA Nº 207069826
 ART. 28027/2020/303270

QUADRO DE ÁREAS

CICLOVIA	1.600,90 m²
PIÇA DE CAMBIADA	1.850,56 m²
PLANTIO DE GRAMA	7.593,11 m²
QUADRA DE AREIA	140,00 m²
QUADRA ESPORTIVA	540,00 m²