

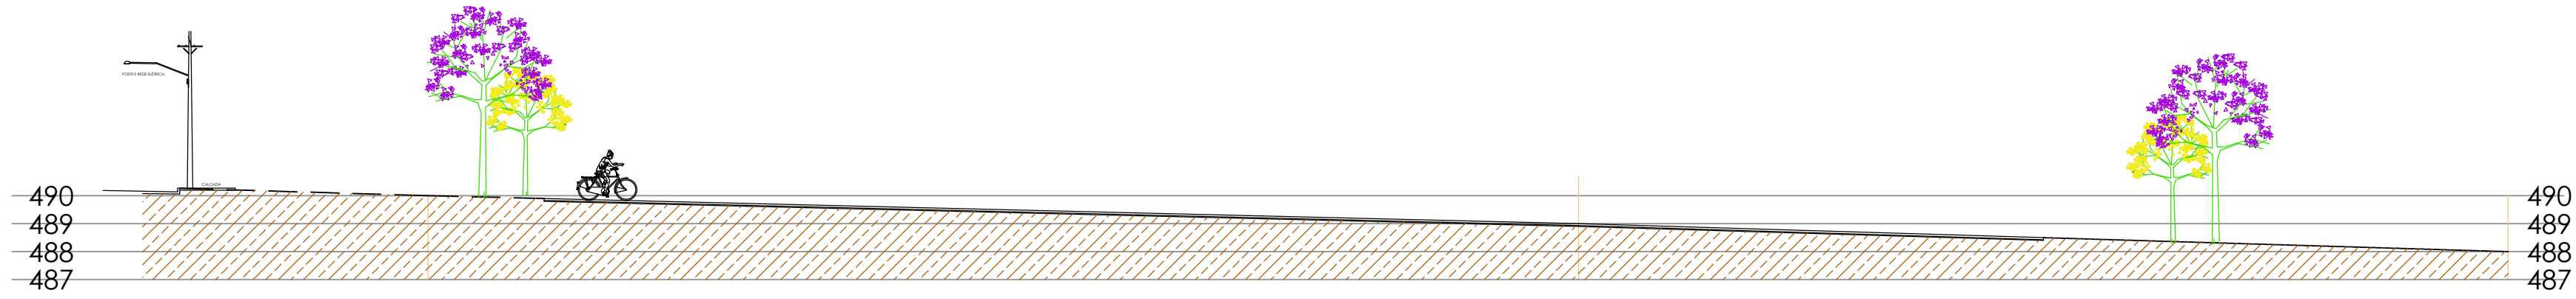


CORTE CC
escala 1:200

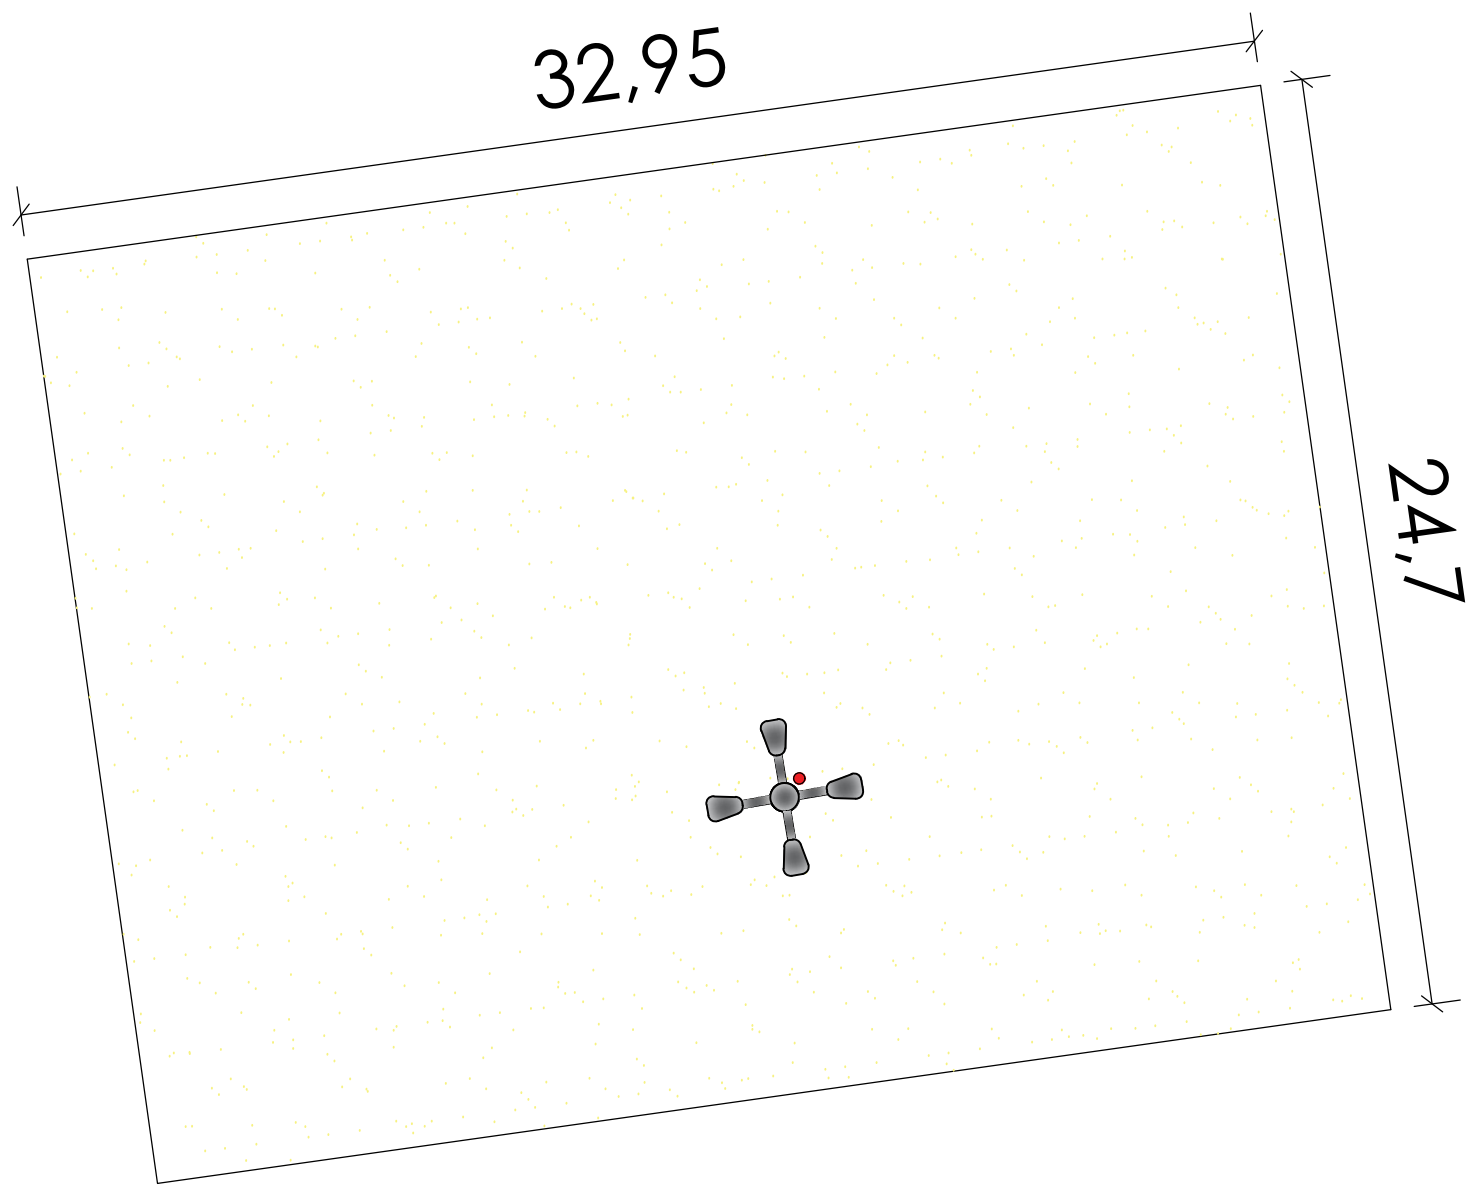

CORTE BB
escala 1:100

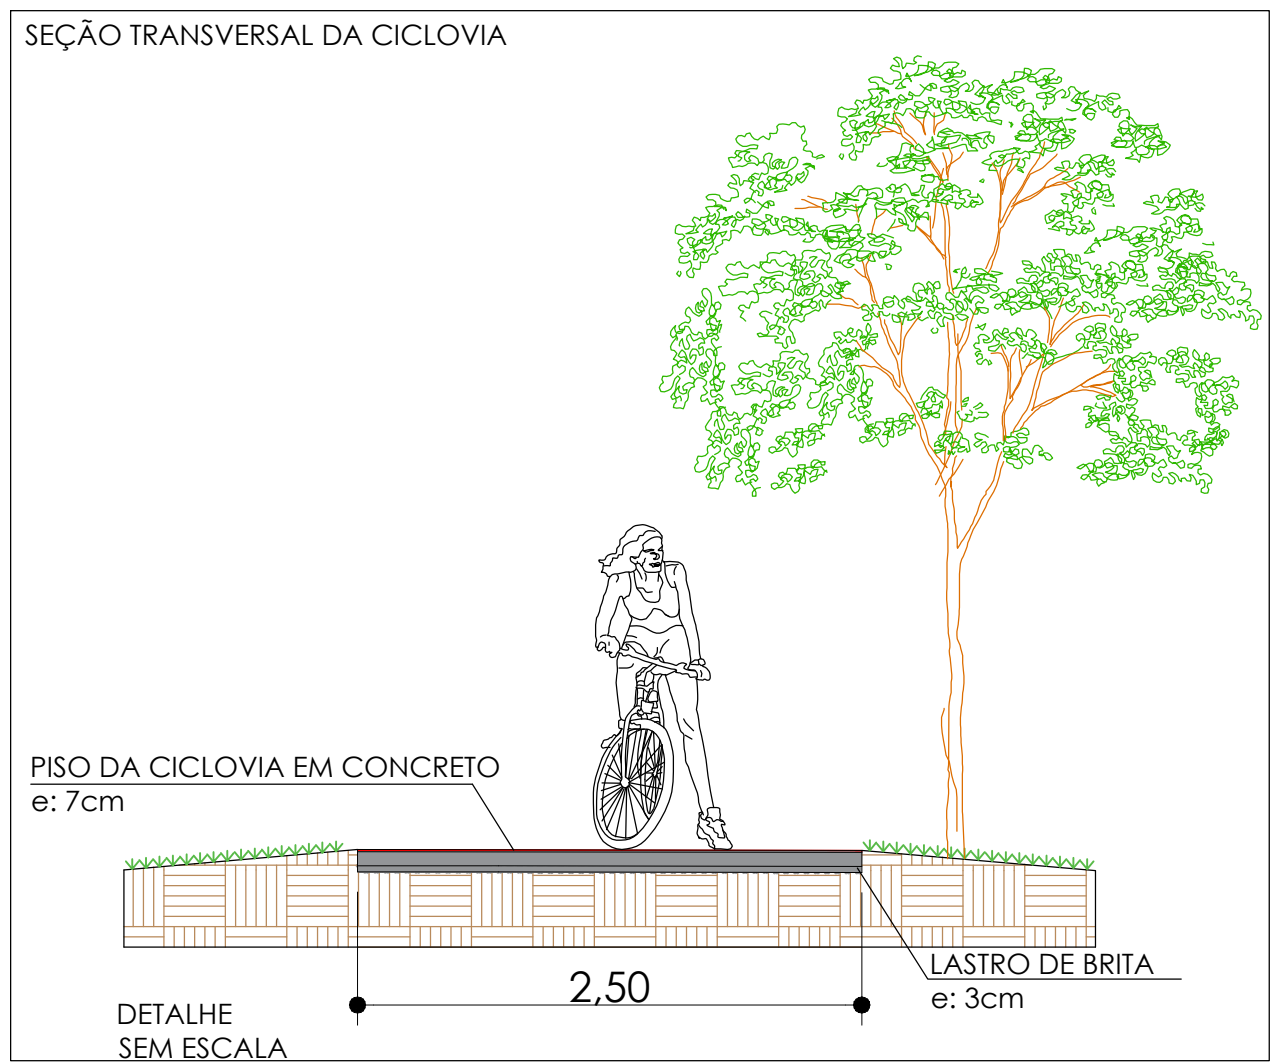

IDENTIFICAÇÃO DAS VEGETAÇÕES			
	02	PATA DE VACA	
	08	JERIVÁ	
	02	IPÊ AMARELO	
	05	QUARESMEIRA	
	133,08m²	CLOROFITO	
	133,08m²	LÍRIO AMARELO	

PROJETO COMPLETO		DATA: JUNHO DE 2025
		FOYAL: 03/08
TÍTULO: IMPLANTAÇÃO, PAISAGISMO E ESPAÇO PARQUINHO		
OBRA: CONSTRUÇÃO DE COMPLEXO DE INTEGRAÇÃO SOCIAL E ESPORTIVA		
LOCAL: AVENIDA SÉRGIO PASCON S/N		
PROPR.: PREFEITURA DO MUNICÍPIO DE NEVES PAULISTA - SP CNPJ nº 45.145.414/0001-47		
ESCALAS:	INDICADAS	MATRÍCULA: Nº 00.000
		CONVÊNIO: Nº 0000000
LOCALIZAÇÃO SEM ESCALA		DECLARO QUE A PROVAÇÃO DO PROJETO FOI REALIZADA POR MIM, PREFEITO MUNICIPAL, JACO MARCIA, NO RECONHECIMENTO DO DIREITO DE PROPRIEDADE DO TERRENO.
		PREFEITURA DO MUNICÍPIO DE NEVES PAULISTA - SP MORVAL DONIZET ROSSATO PREFEITO DO MUNICÍPIO
PREFEITURA DO MUNICÍPIO DE NEVES PAULISTA - SP Av. São João do Rio Branco, nº 298, Centro CNPJ: 45.145.414/0001-47 Telefone: (17) 3271-9000 e-mail: prefeitura@nevespaulista.sp.gov.br		GIEDRE LOPES CARREIRO RESP. TÉCNICO / ENGRº CIVIL - CREA nº 5070498526 ARTº 2803723023003070
		QUADRO DE ÁREAS CICLOVIA 1.400,90 m² PISTA DE CAMINHADA 1.850,56 m² PLANTIO DE GRAMA 7.395,11 m² QUADRA DE ÁREA 140,00 m² QUADRA ESPORTIVA 540,00 m²