



Detalhe piso

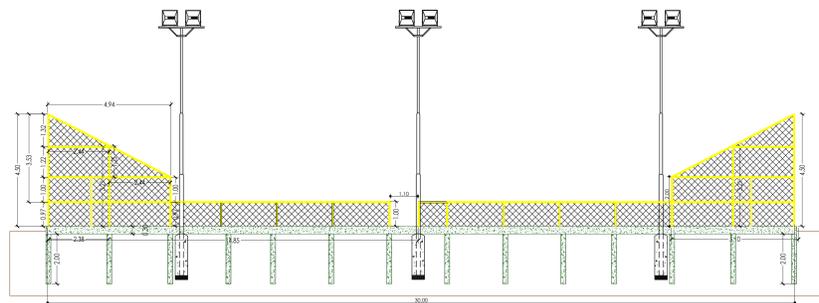


Corte AA
Escala 1:100

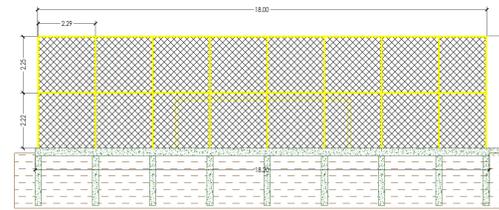

Corte BB
Escala 1:100



Viga baldrame do alamedrado
Escala 1:200

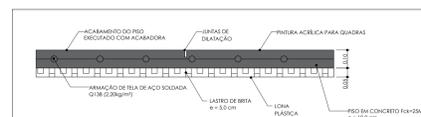

Perfil transversal da quadra esportiva
sem escala

PROJETO COMPLETO		DATA: JUNHO DE 2025
		FOYAL: 06/08
TÍTULO: CONSTRUÇÃO QUADRAS		
OBRA: CONSTRUÇÃO DE COMPLEXO DE INTEGRAÇÃO SOCIAL E ESPORTIVA		
LOCAL: AVENIDA SÉRGIO PASCON S/N		
PROPR: PREFEITURA DO MUNICÍPIO DE NEVES PAULISTA - SP CNPJ nº 45.145.414/0001-47		
ESCALAS: INDICADAS	MATÉRIA: Nº 00.000	CONVÊNIO: Nº 0000000
LOCALIZAÇÃO SEM ESCALA		DECLARAÇÃO DE APROVAÇÃO DO PROJETO PELA PREFEITURA MUNICIPAL NÃO IMPLICA NO RECONHECIMENTO DO DIREITO DE PROPRIEDADE DO TERRENO.
		PREFEITURA DO MUNICÍPIO DE NEVES PAULISTA - SP ACIRLAL DOCKERT ROSSETTI PREFEITO DO MUNICÍPIO
PREFEITURA DO MUNICÍPIO DE NEVES PAULISTA - SP Av. João do Rio Branco, nº 298, Centro CNPJ: 45.145.414/0001-47 Telefone: (11) 3271-1900 e-mail: prefeitura@nevespaulista.sp.gov.br		GHEDRE LOPES CARRERO RESP. TÉCNICO / ENGR. CIVIL - CREA nº 507069826 AP08052720030320
QUADRO DE ÁREAS CICLOVIA 1.400,90 m² PISTA DE CAMINHADA 1.855,54 m² PLANTIO DE GRAMA 7.265,11 m² QUADRA DE ÁREA 140,00 m² QUADRA ESPORTIVA 540,00 m²		