


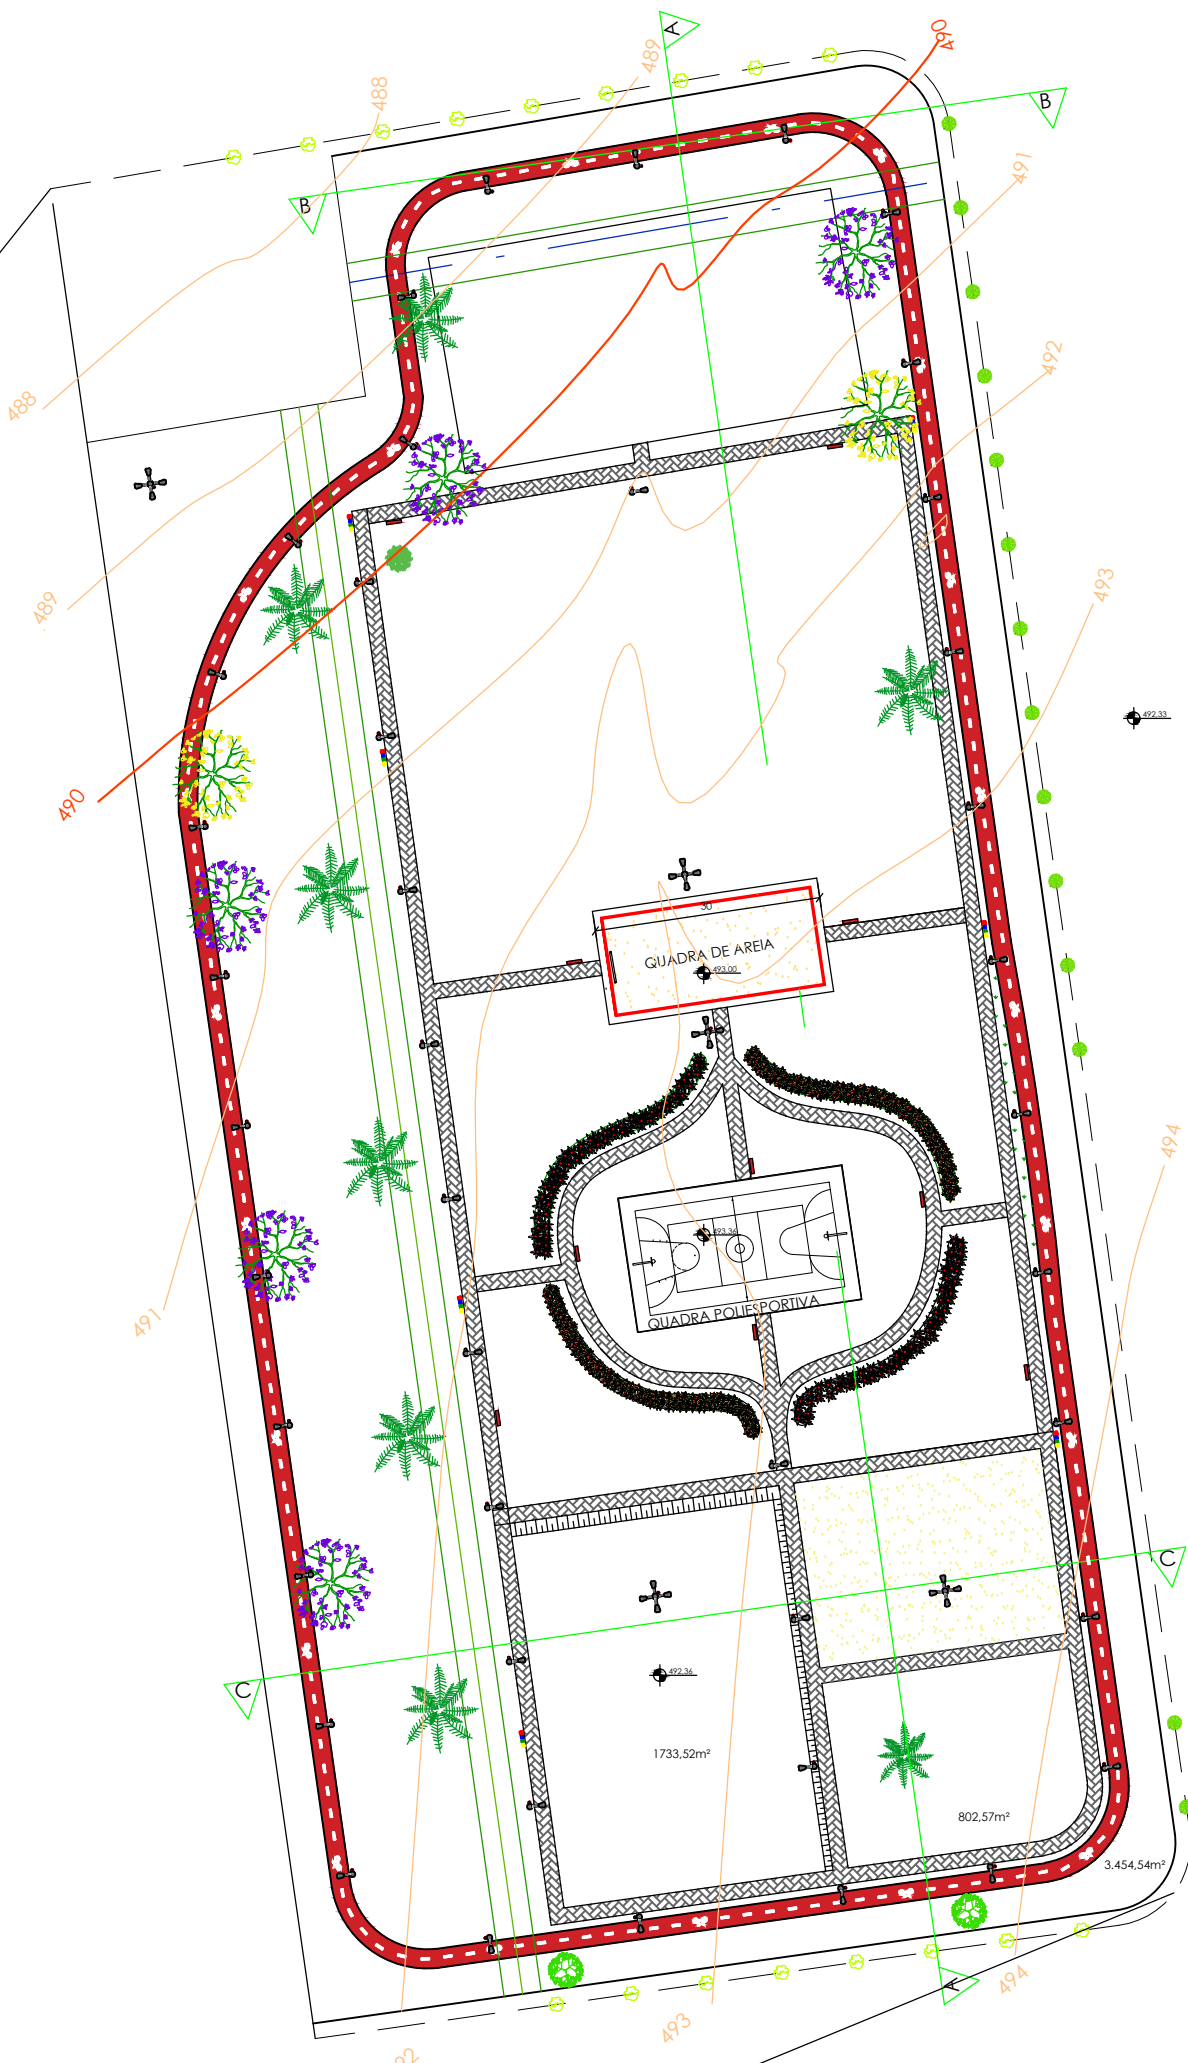

PROJETO COMPLETO		DATA:	JUNHO DE 2025
		FOIHA:	01/08
TITULO: MAPA DE LOCALIZAÇÃO			
OBRA: CONSTRUÇÃO DE COMPLEXO DE INTEGRAÇÃO SOCIAL E ESPORTIVA			
LOCAL: AVENIDA SÉRGIO PASCON S/N			
PROPR.: PREFEITURA DO MUNICÍPIO DE NEVES PAULISTA - SP CNPJ nº 45.145.414/0001-47			
ESCALAS	INDICADAS	MANEIRA: Nº 00.000	CONVENIO: Nº 0000000
LOCALIZAÇÃO DA OBRA		DECLARO QUE A APROVAÇÃO DO PROJETO PELA PREFEITURA MUNICIPAL NÃO IMPLICA RECONHECIMENTO DO DIREITO DE PROPRIEDADE DO BARRIO.	
		PREFEITURA DO MUNICÍPIO DE NEVES PAULISTA - SP NORIVAL DONIZETI ROSSALI PREFEITO DO MUNICÍPIO	
PREFEITURA DO MUNICÍPIO DE NEVES PAULISTA - SP Av. Bordo de Rio Branco, nº 298, Centro CNPJ: 45.145.414/0001-47 Telefone: (17) 3271-9020 e-mail: prefeitura@nevespaulista.sp.gov.br		GIEDRE LOPES CARRERO RESP. TÉCNICO / ENGRº CIVIL - CREA nº 5070488526 ART. 286/20320320303070	
		QUADRO DE ÁREAS CICLOVIA 1.400,90 m² PISTA DE CAMINHADA 1.855,56 m² PLANTIO DE GRAMA 7.395,11 m² QUADRA DE ÁREA 140,00 m² QUADRA ESPORTIVA 540,00 m²	